




Nordwesten

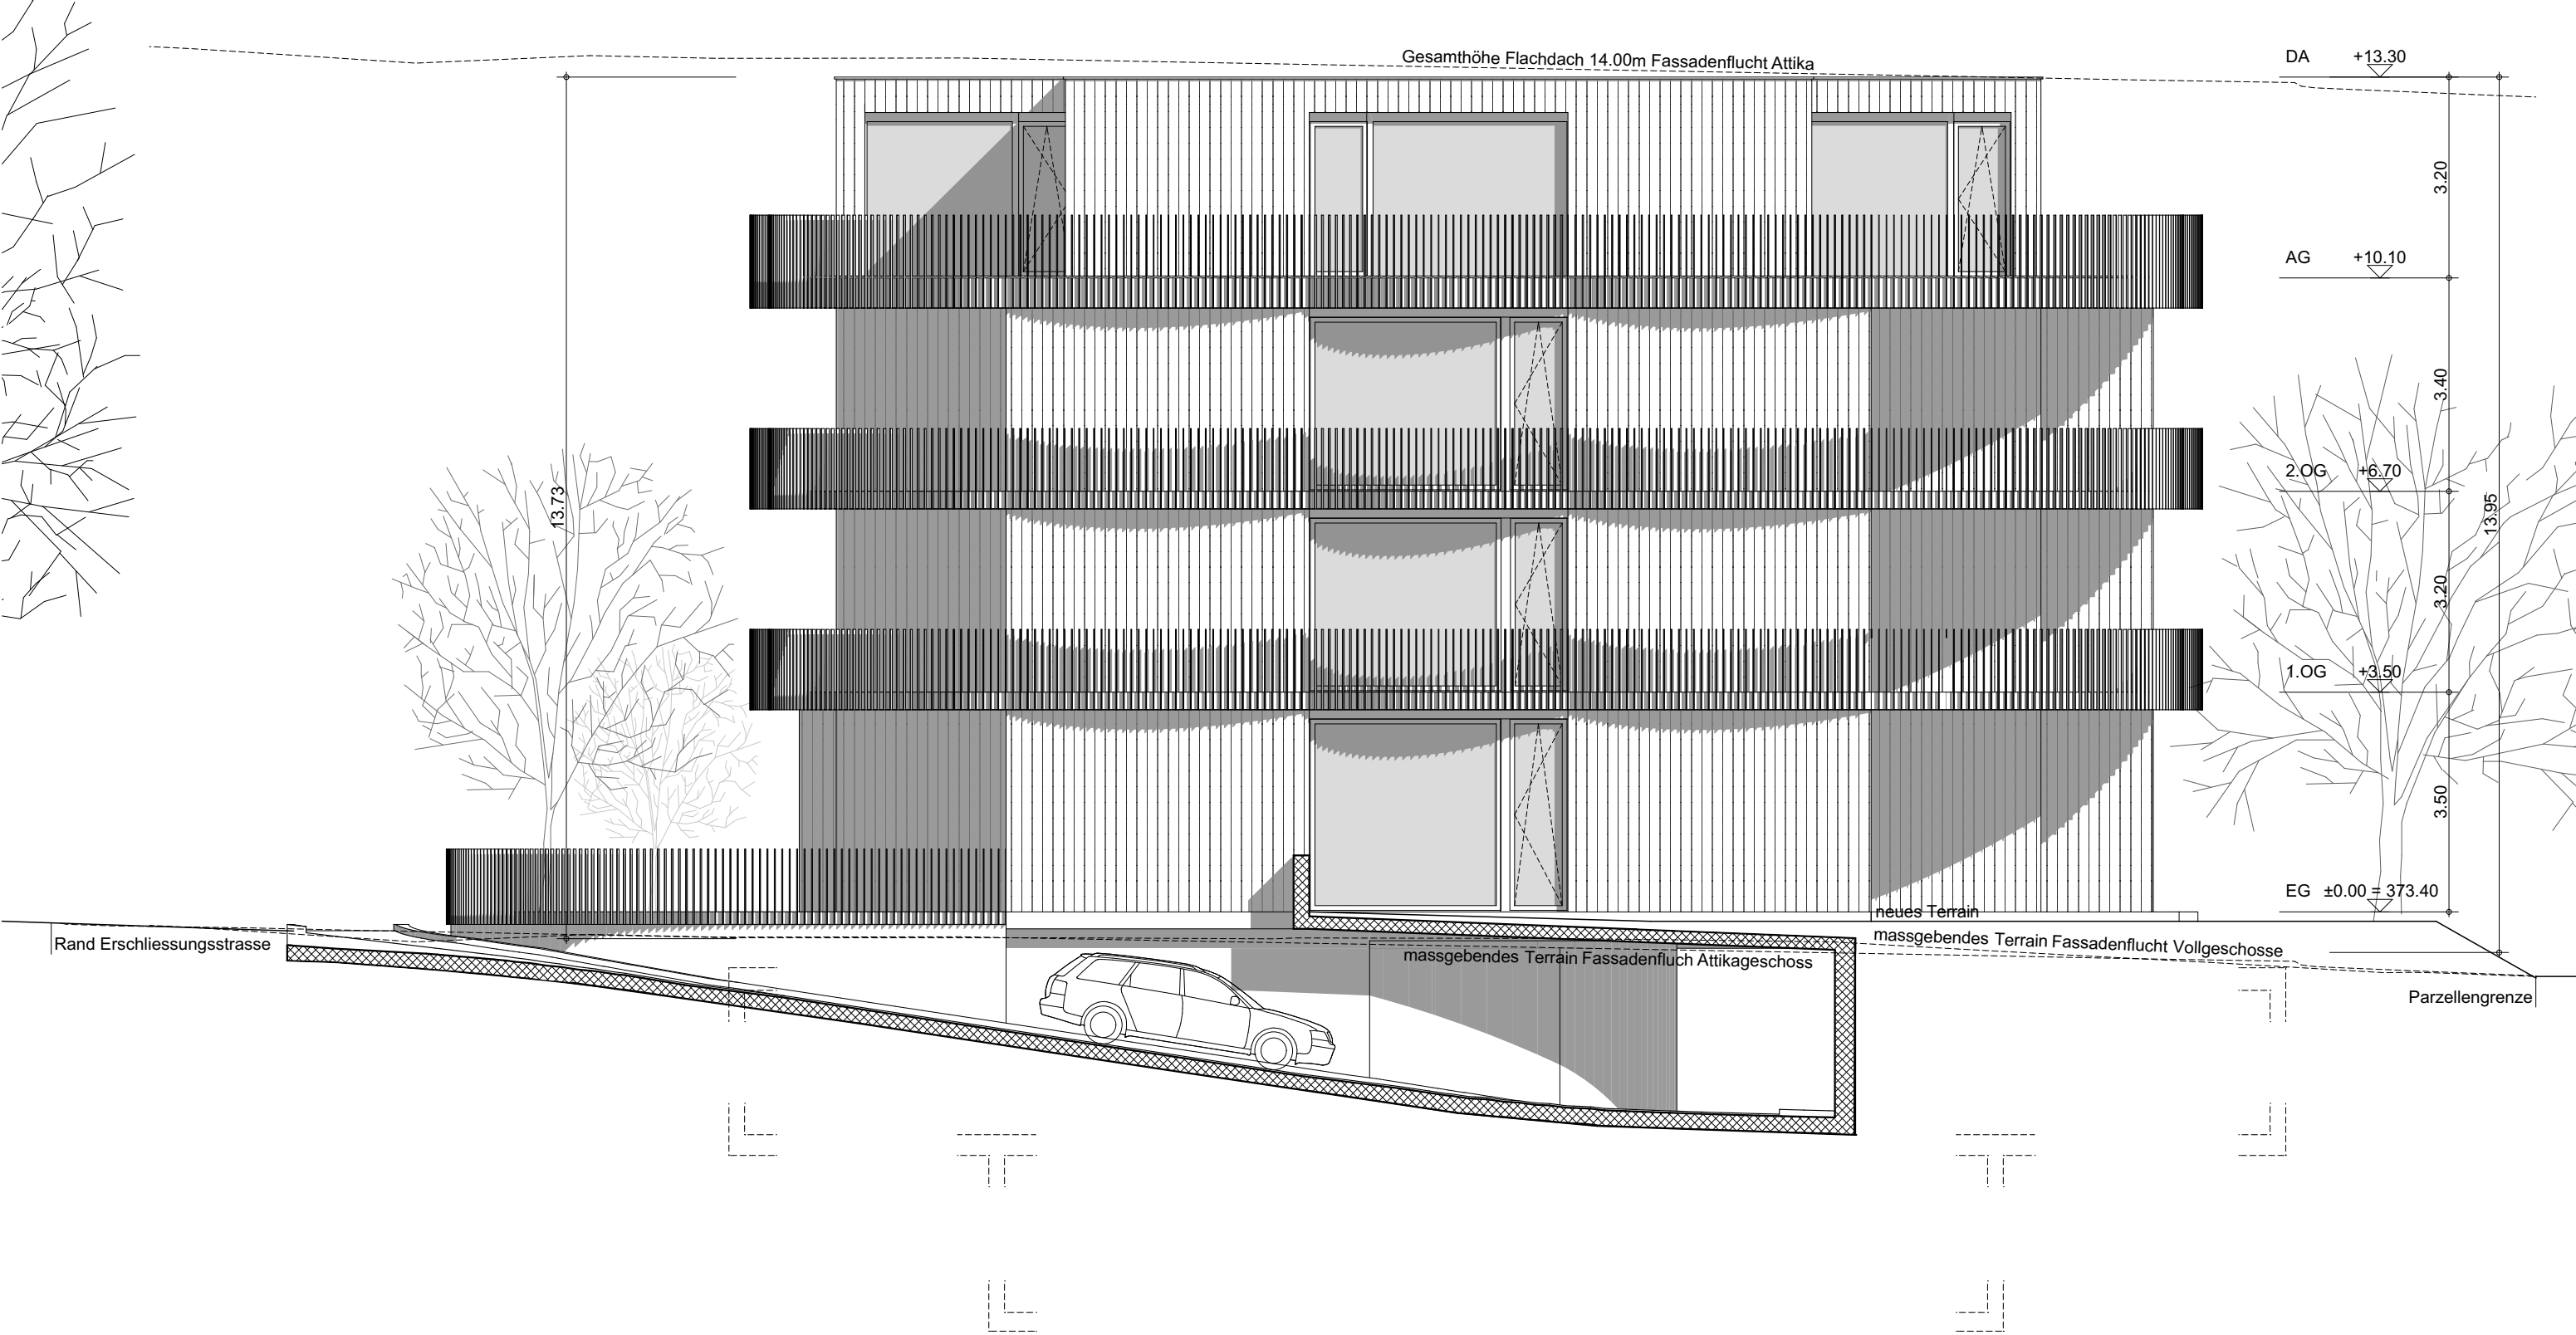

Südosten

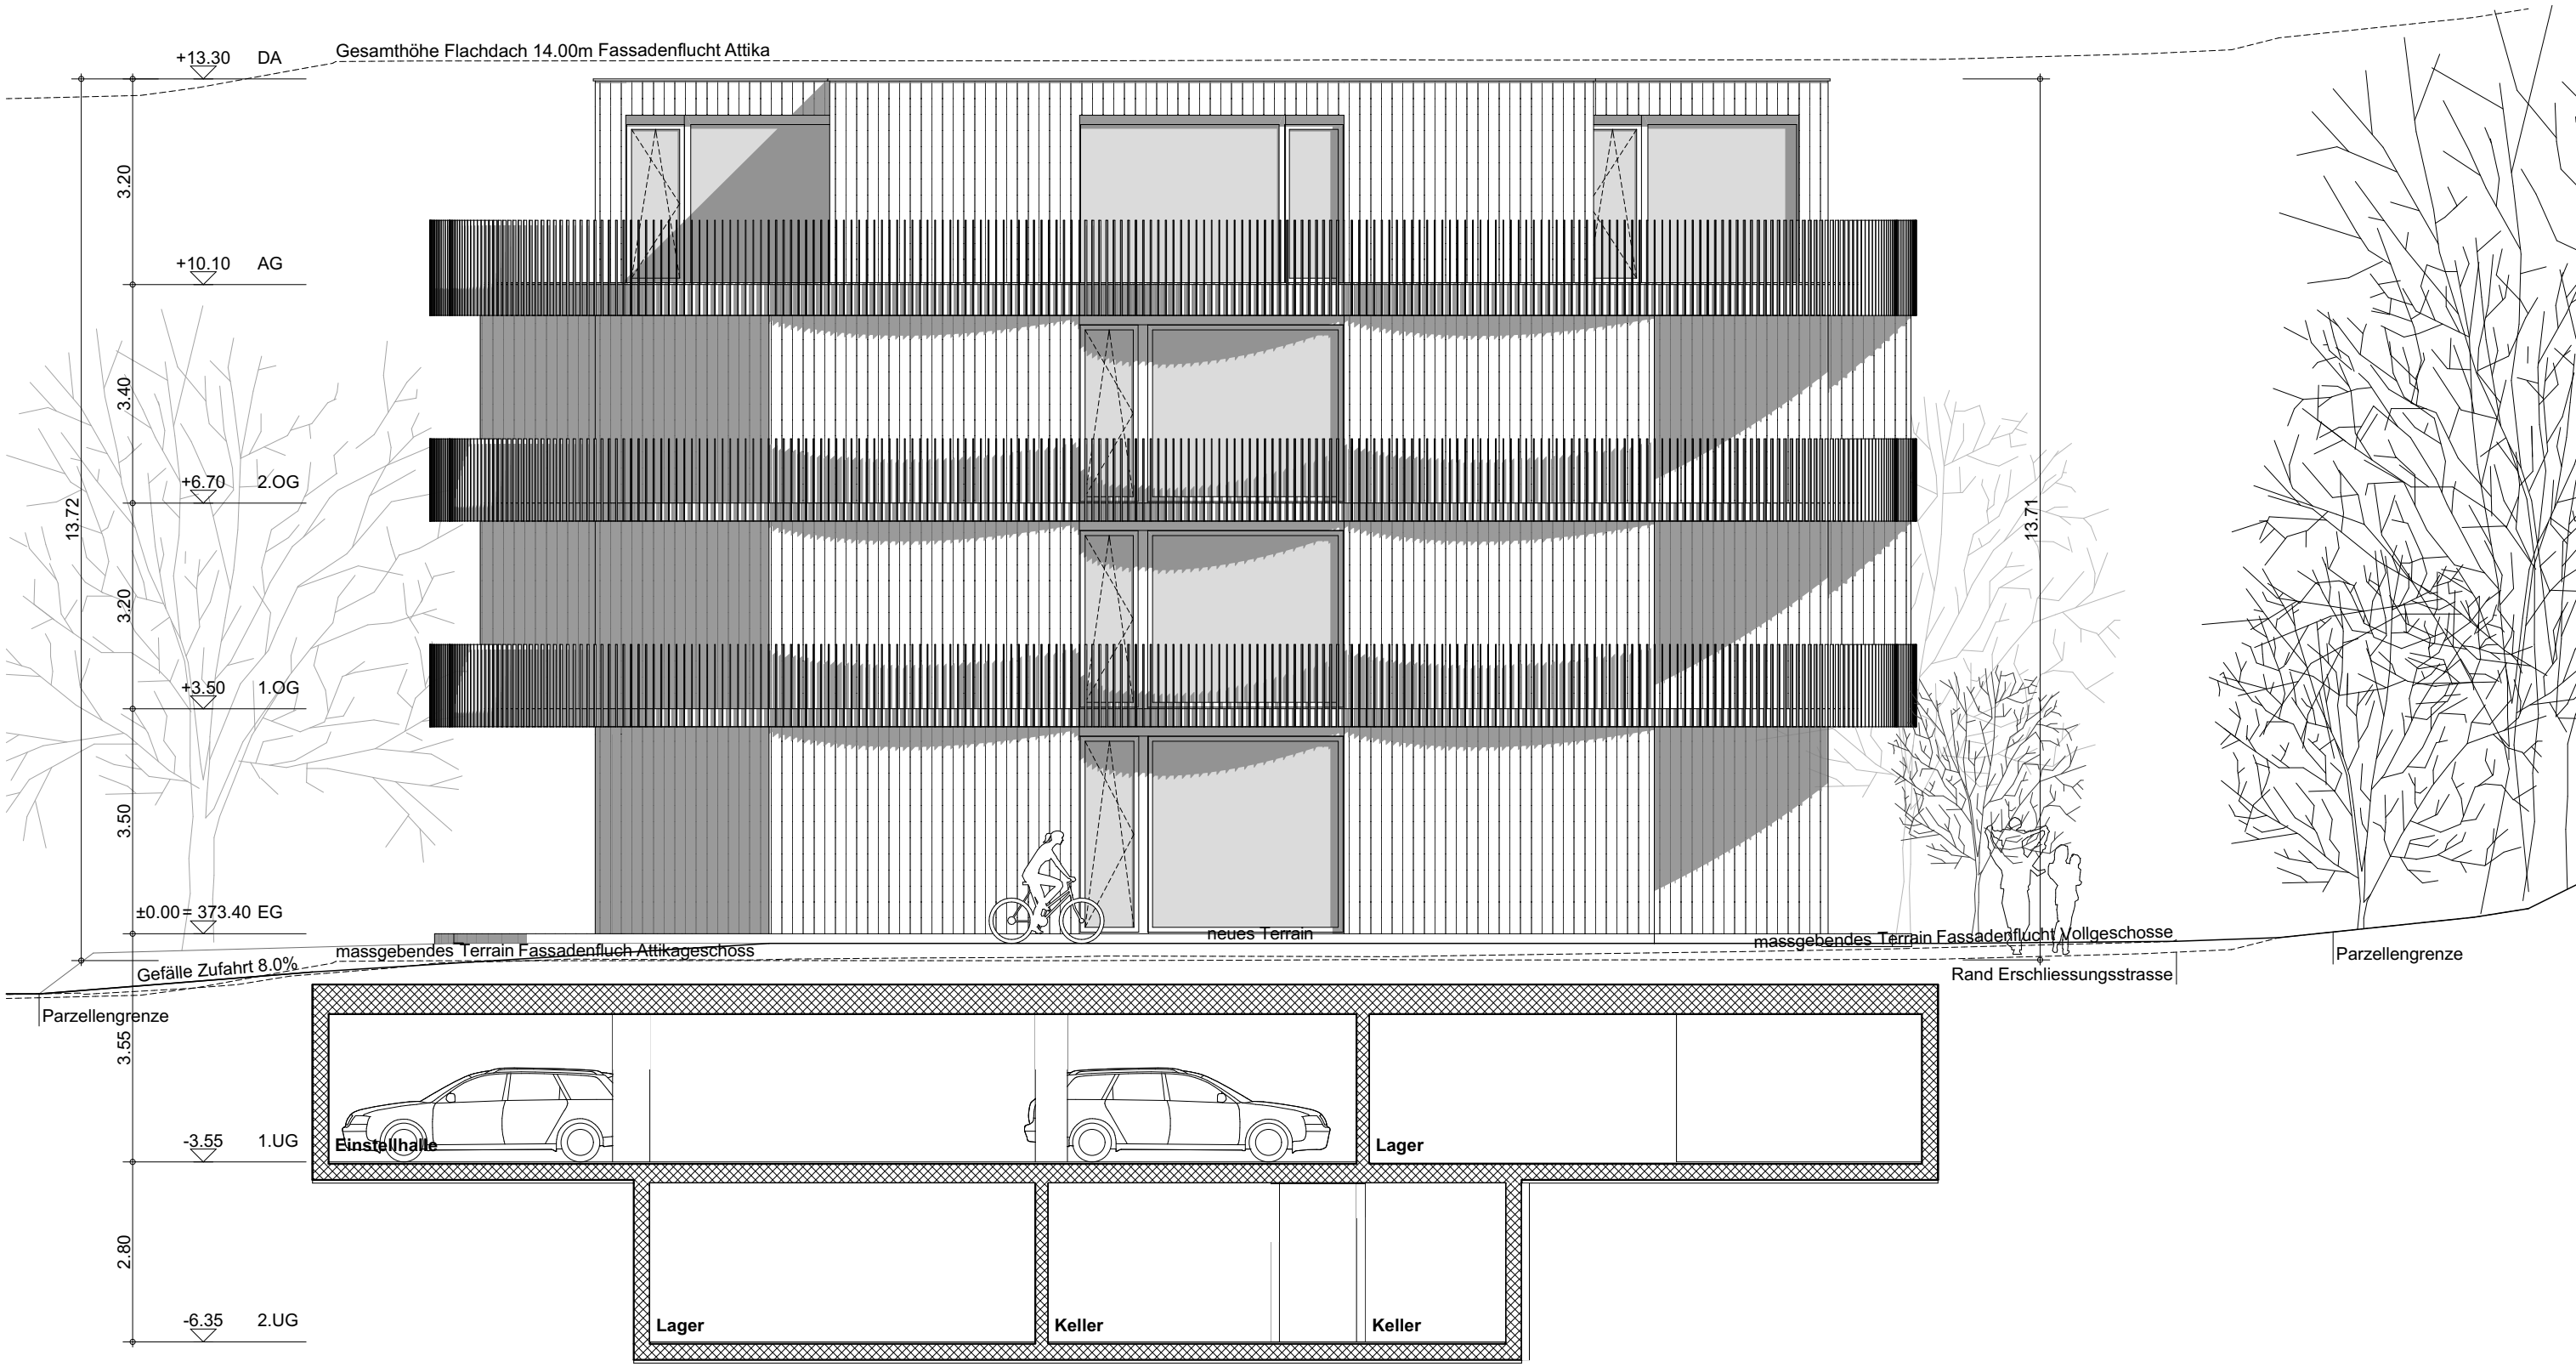

Nordosten

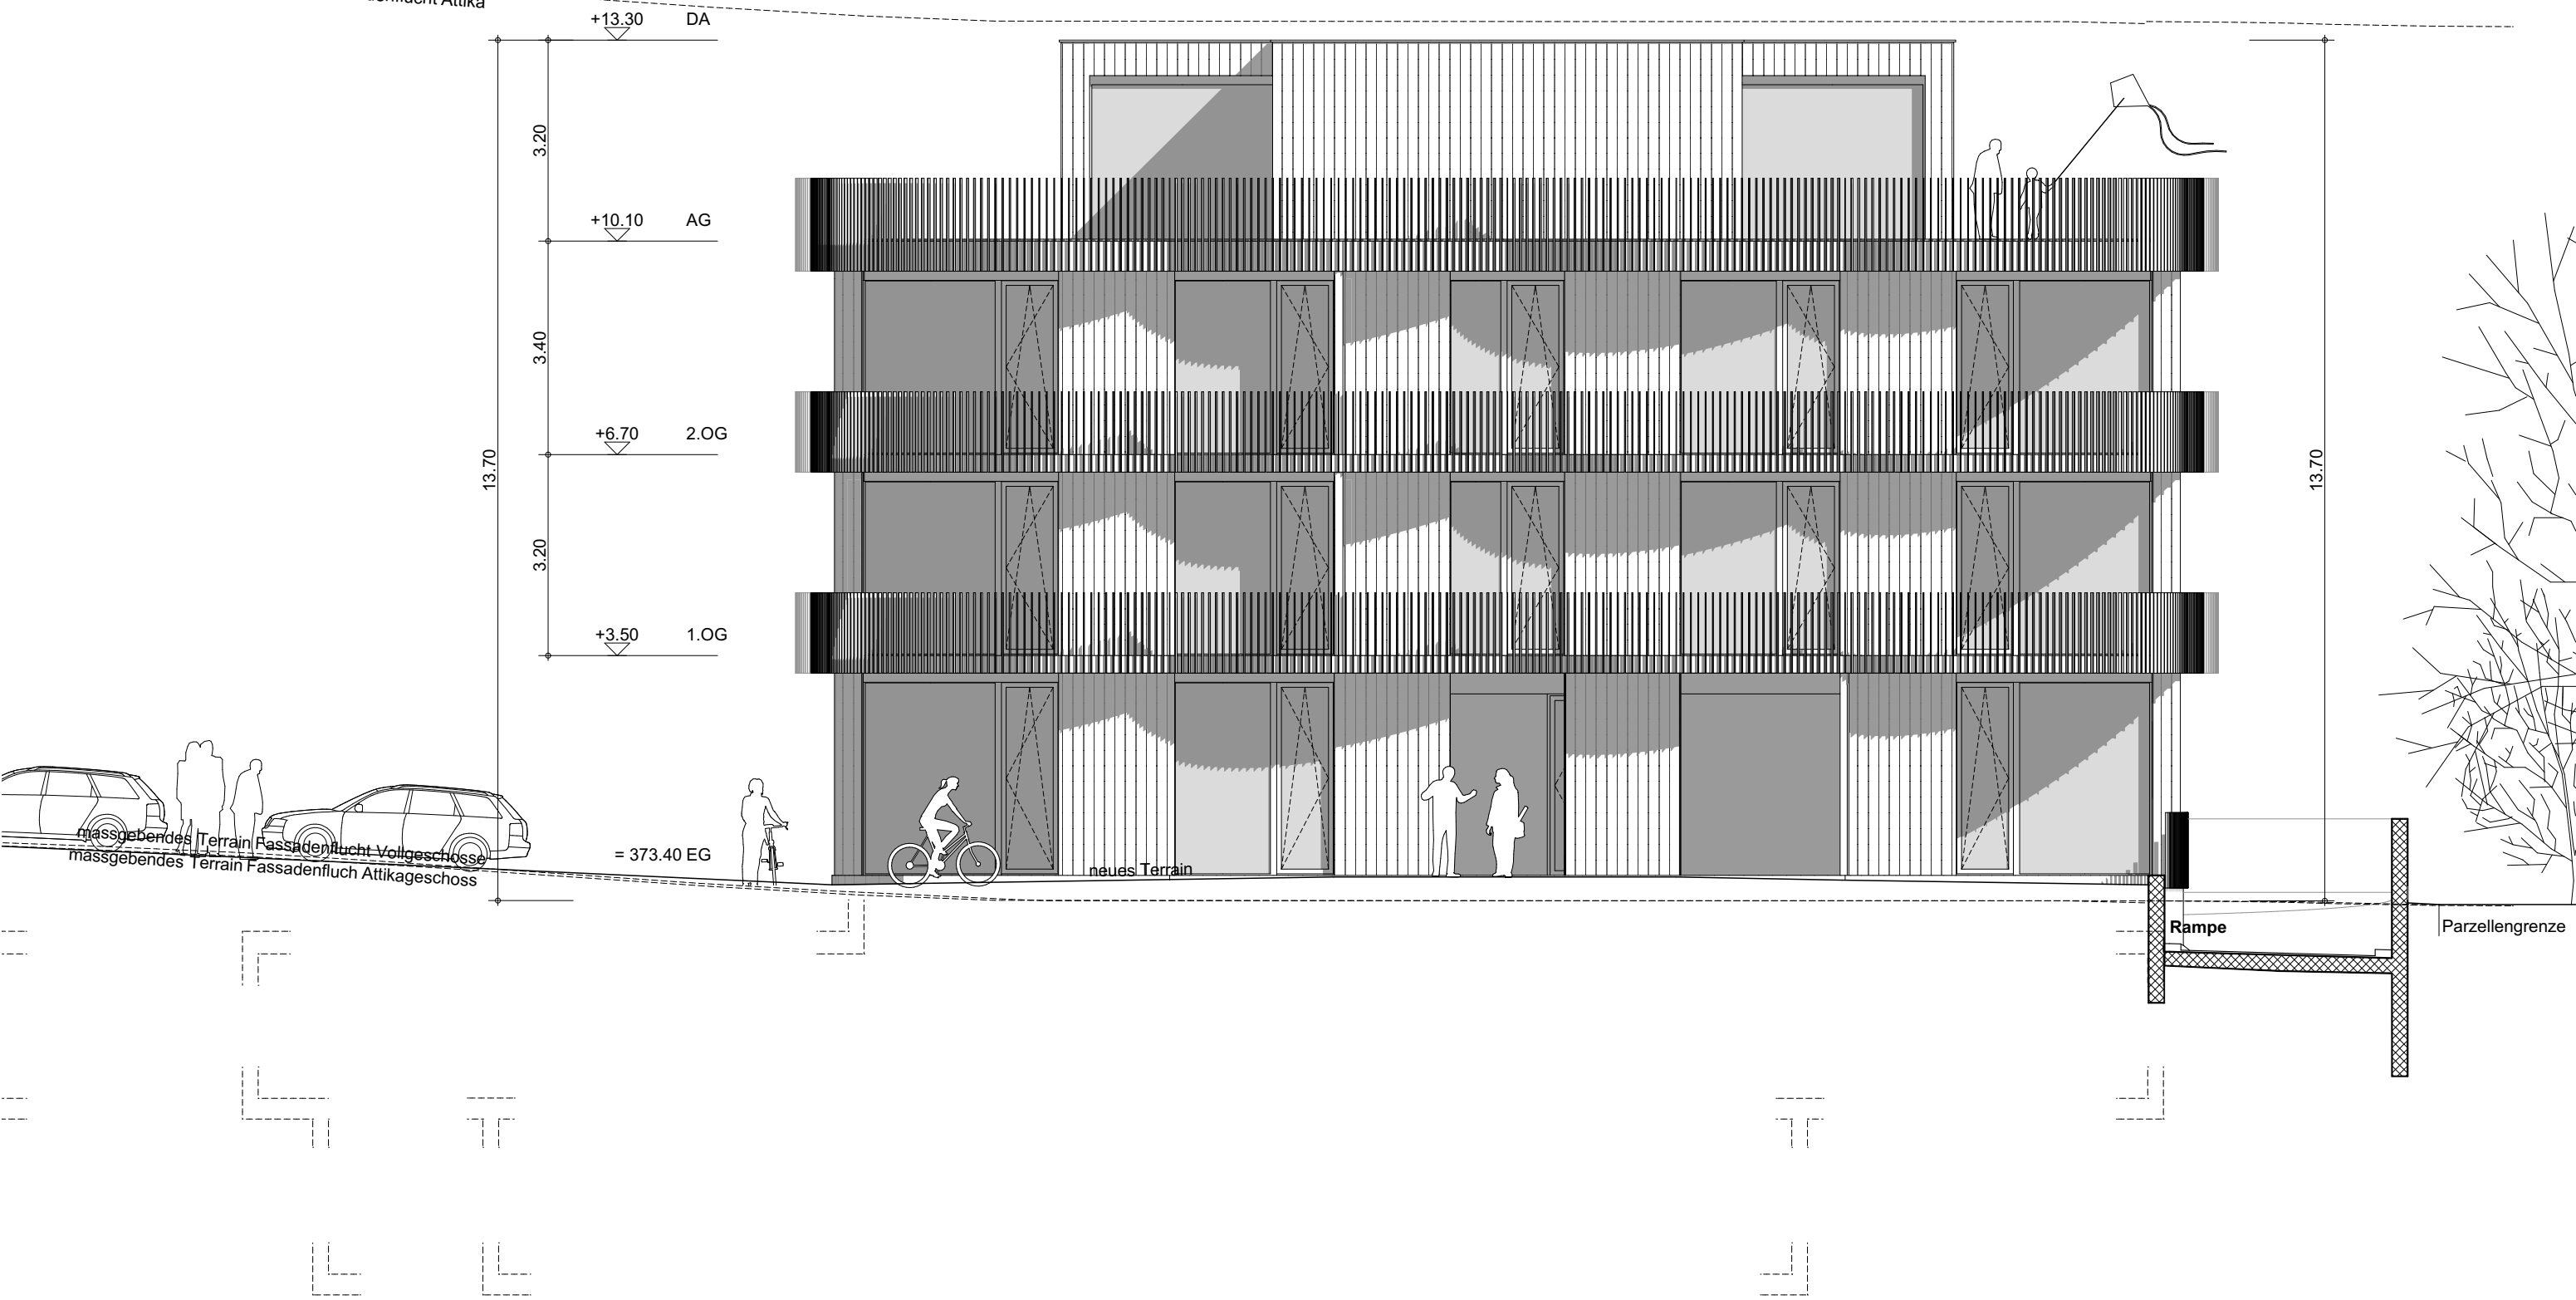

Südwesten



Der Architekt :

Der Bauherr :

2203BPBP Fassaden

Objekt : MFH Hauptstrasse, Aarau Rohr
Bauherr : Garage Zimmerli Aarau AG, 5032 Aarau Rohr
Datum : 06.12.2022 Zeichner : dl Format : A1 Massstab : 1:100
Revision 1 : 00.00.0000 Revision 2 : 00.00.0000 Revision 3 : 00.00.0000 Revision 4 : 00.00.00
GAUTSCHI LENZIN SCHENKER Architekten AG Schachenallee 29 5000 Aarau buero@glsarch.ch www.glsarch.ch 062 867 20 90

EG = ±0.00 = 373.40 M.ü.M.
1 Revisionen
Bestehend
Neu
Abbruch